


CORTE BB
 ESC.:ESC.:.....1/50

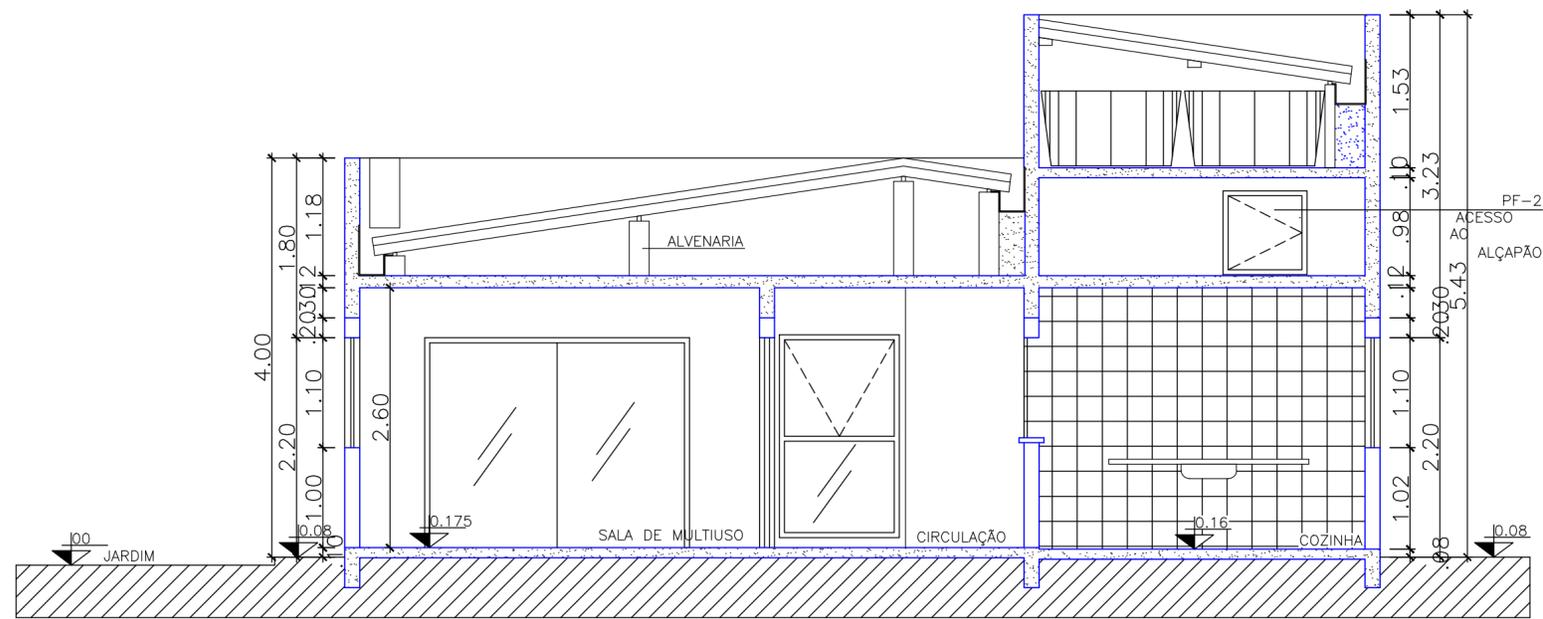

CORTE AA
 ESC.:ESC.:.....1/50

Eng.º Heráclito Luis Sousa
 CREA 6388/D-MA



CREAS	
CENTRO DE REFERÊNCIA ESPECIALIZADO DE ASSISTÊNCIA SOCIAL	
MINISTERIO DO DESENVOLVIMENTO SOCIAL E COMBATE À FOME	
PROJETO DE ARQUITETURA	
TÍTULO: PROJETO DO CENTRO DE REFERÊNCIA ESPECIALIZADO DE ASSISTÊNCIA SOCIAL - CREAS	
DESENHO: CORTE AA E CORTE BB	ESC. DE PLOTAGEM: 1/50
ADMINISTRAÇÃO:	PRANCHA: 05/06
ÁREA TERRENO: 1 5,00 X 40,00 = 600M²	DATA: FEV./2018
ÁREA CONSTRUÍDA: 216,30m²	ENDEREÇO: SEDE DO MUNICÍPIO DE SÃO LUIS GONZAGA (MA)
OBRA:	RESP. TÉCNICO: Eng.º Civil Heráclito Luis Sousa
	REVISÃO: 00